


Baumscheibe: 200,0 x 200,0 x 12,0 cm
 Ausführung: 2 – teilig 200,0 x 100,0 x 12,0 cm
 Baumöffnung: D = 80,0 cm
 Mit Bewässerungslöcher DN ~ 50 mm und Gewindebuchsen zum versetzen

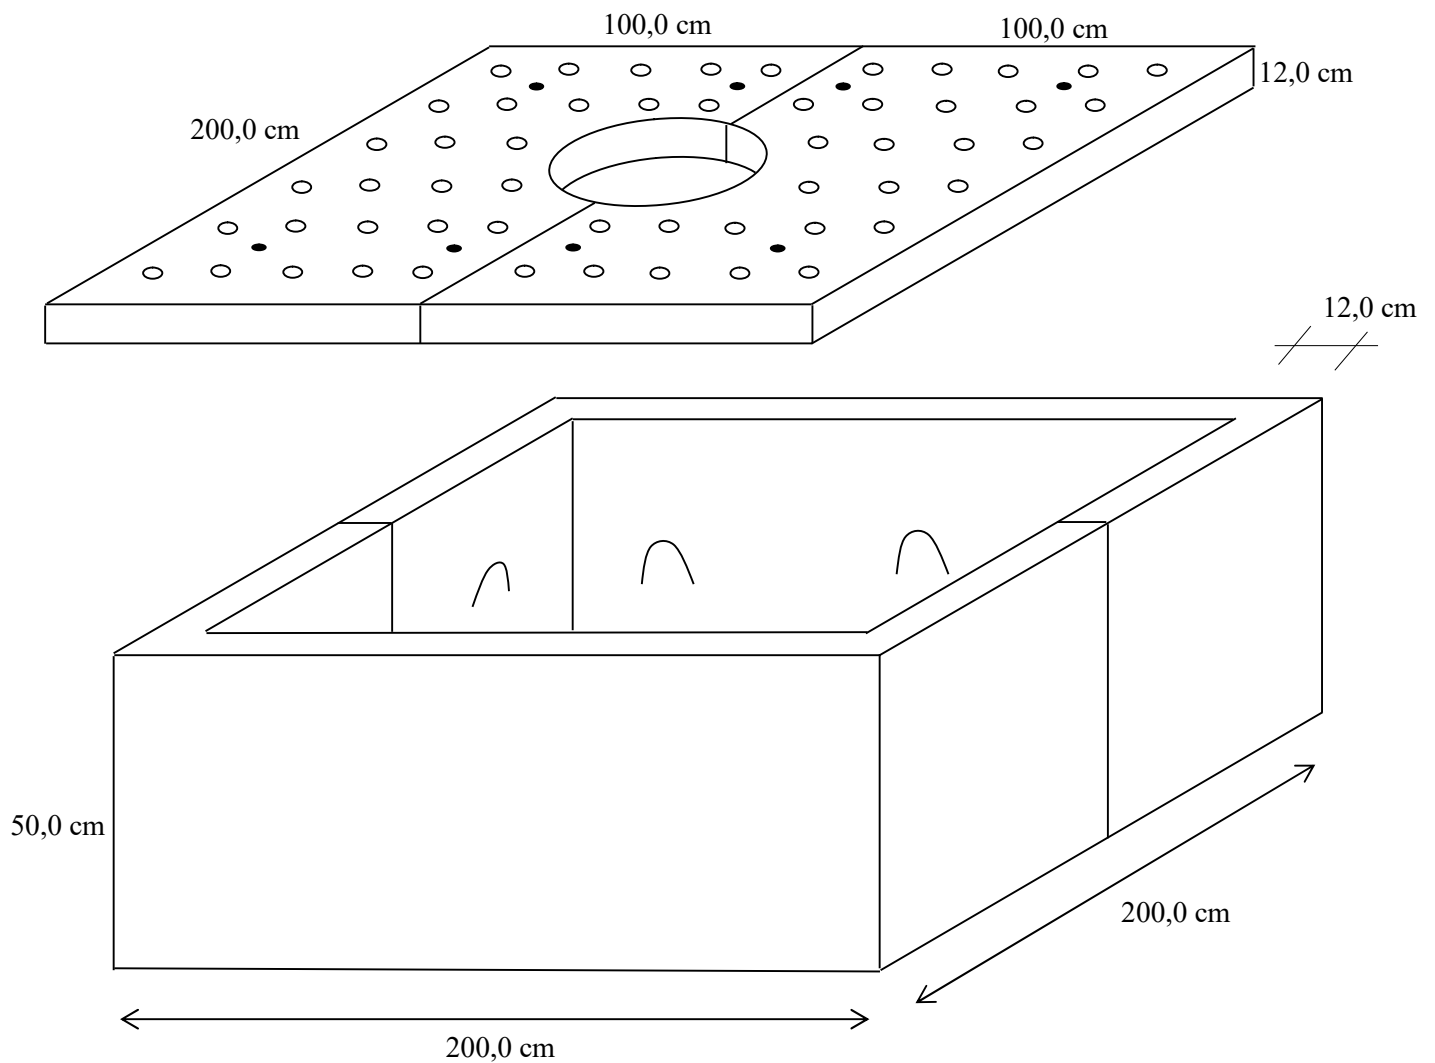

Humuszelle: 200,0 x 200,0 x 50,0
 Wandstärke: 12,0 cm
 Ausführung: 2 – teilig 200,0 x 100,0 x 50,0 cm

Humuszellen sind Auflagerfundament für die Baumscheiben und bieten Platz zur Wurzelstockbildung