

Baumscheibe: 200,0 x 200,0 x 12,0 cm

Ausführung: 2 – teilig 200,0 x 100,0 x 12,0 cm


Baumöffnung: D = 60,0 cm

Mit Bewässerungslöcher DN ~ 50 mm und Gewindegussbuchsen zum versetzen

Humuszelle: 200,0 x 200,0 x 50,0

Wandstärke: 12,0 cm

Ausführung: 4 – teilig

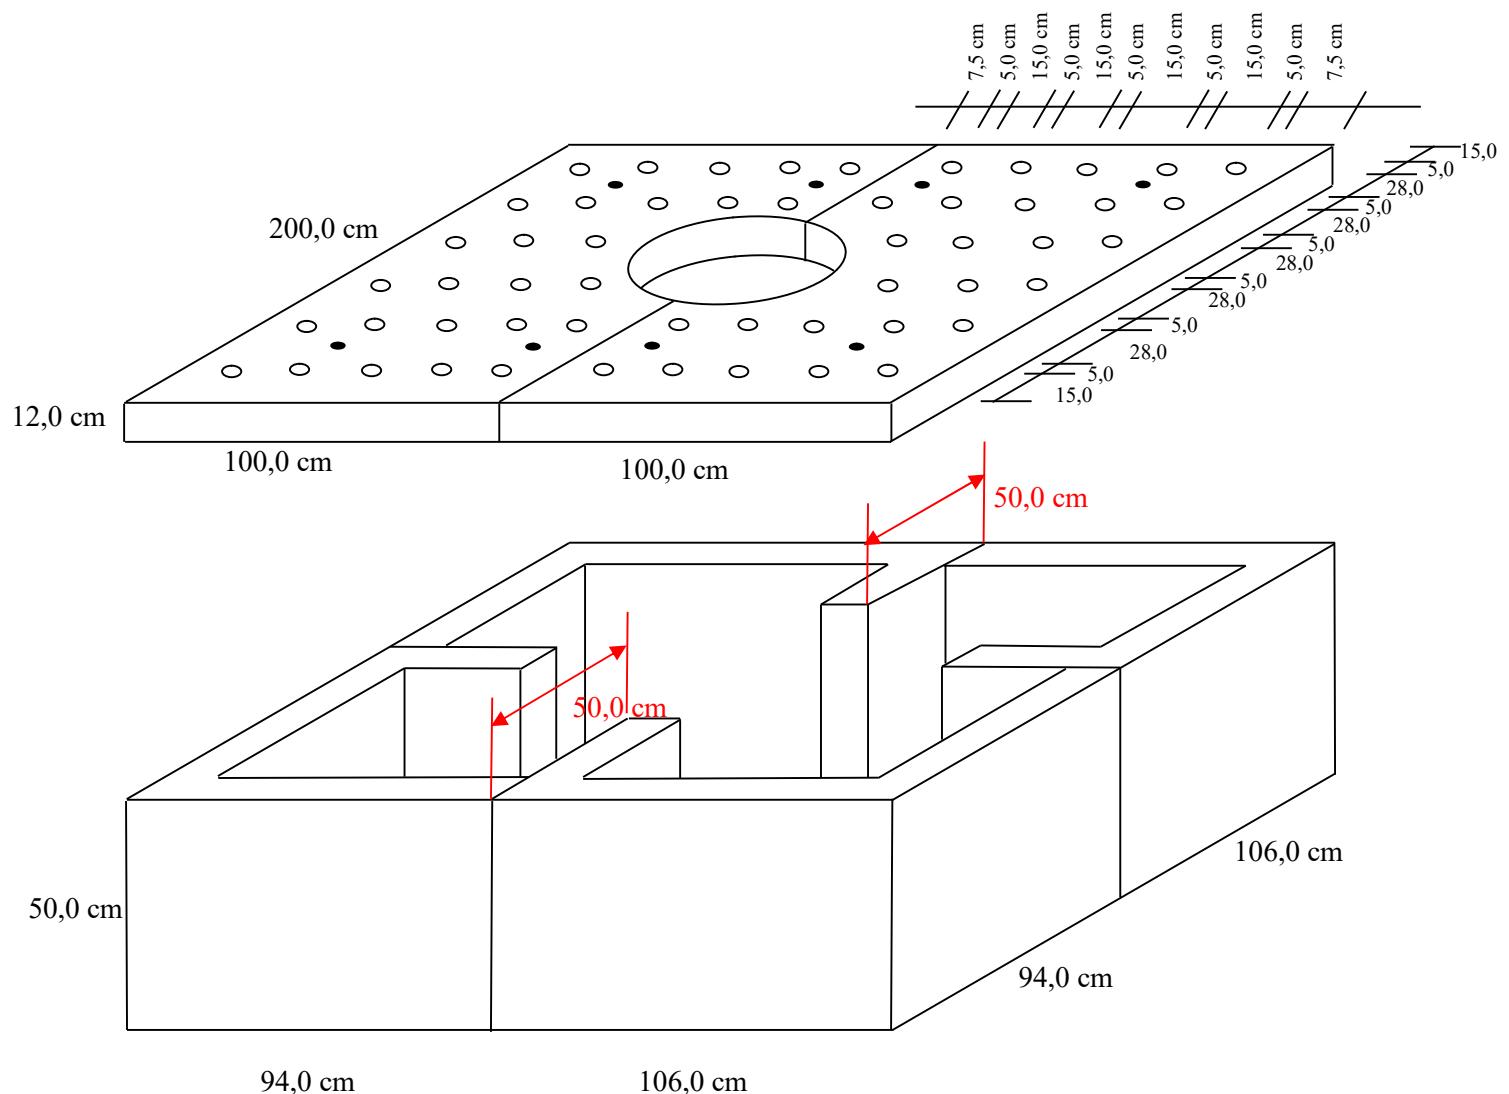

w w w . b w n . a t