Montage vorgehängter FT- Platten

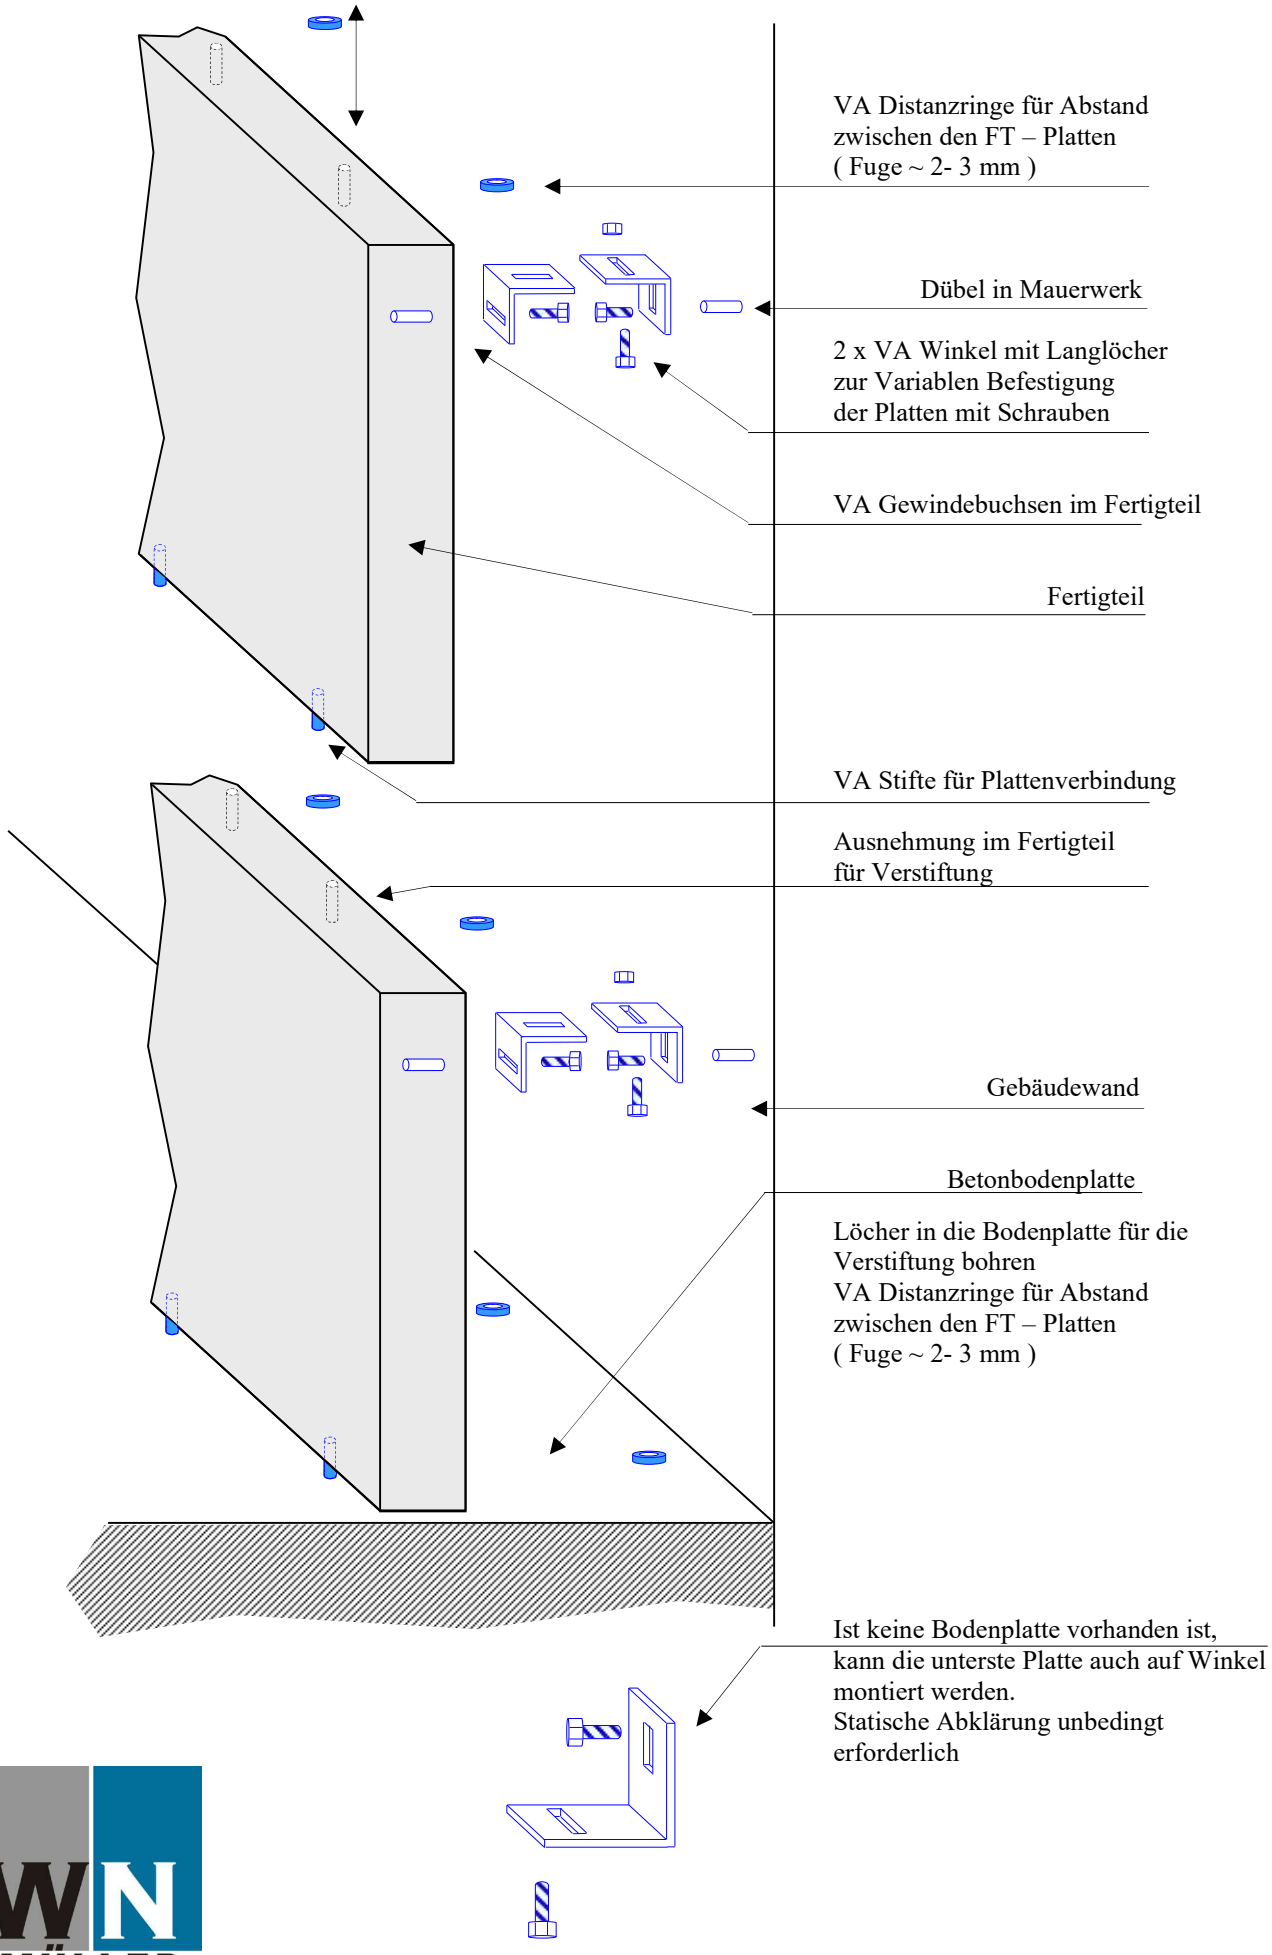

BWN NEUMÜLLER GESTALTUNGSBETON

Für weitere Möglichkeiten der Montage stehen wir Ihnen gerne zur Verfügung